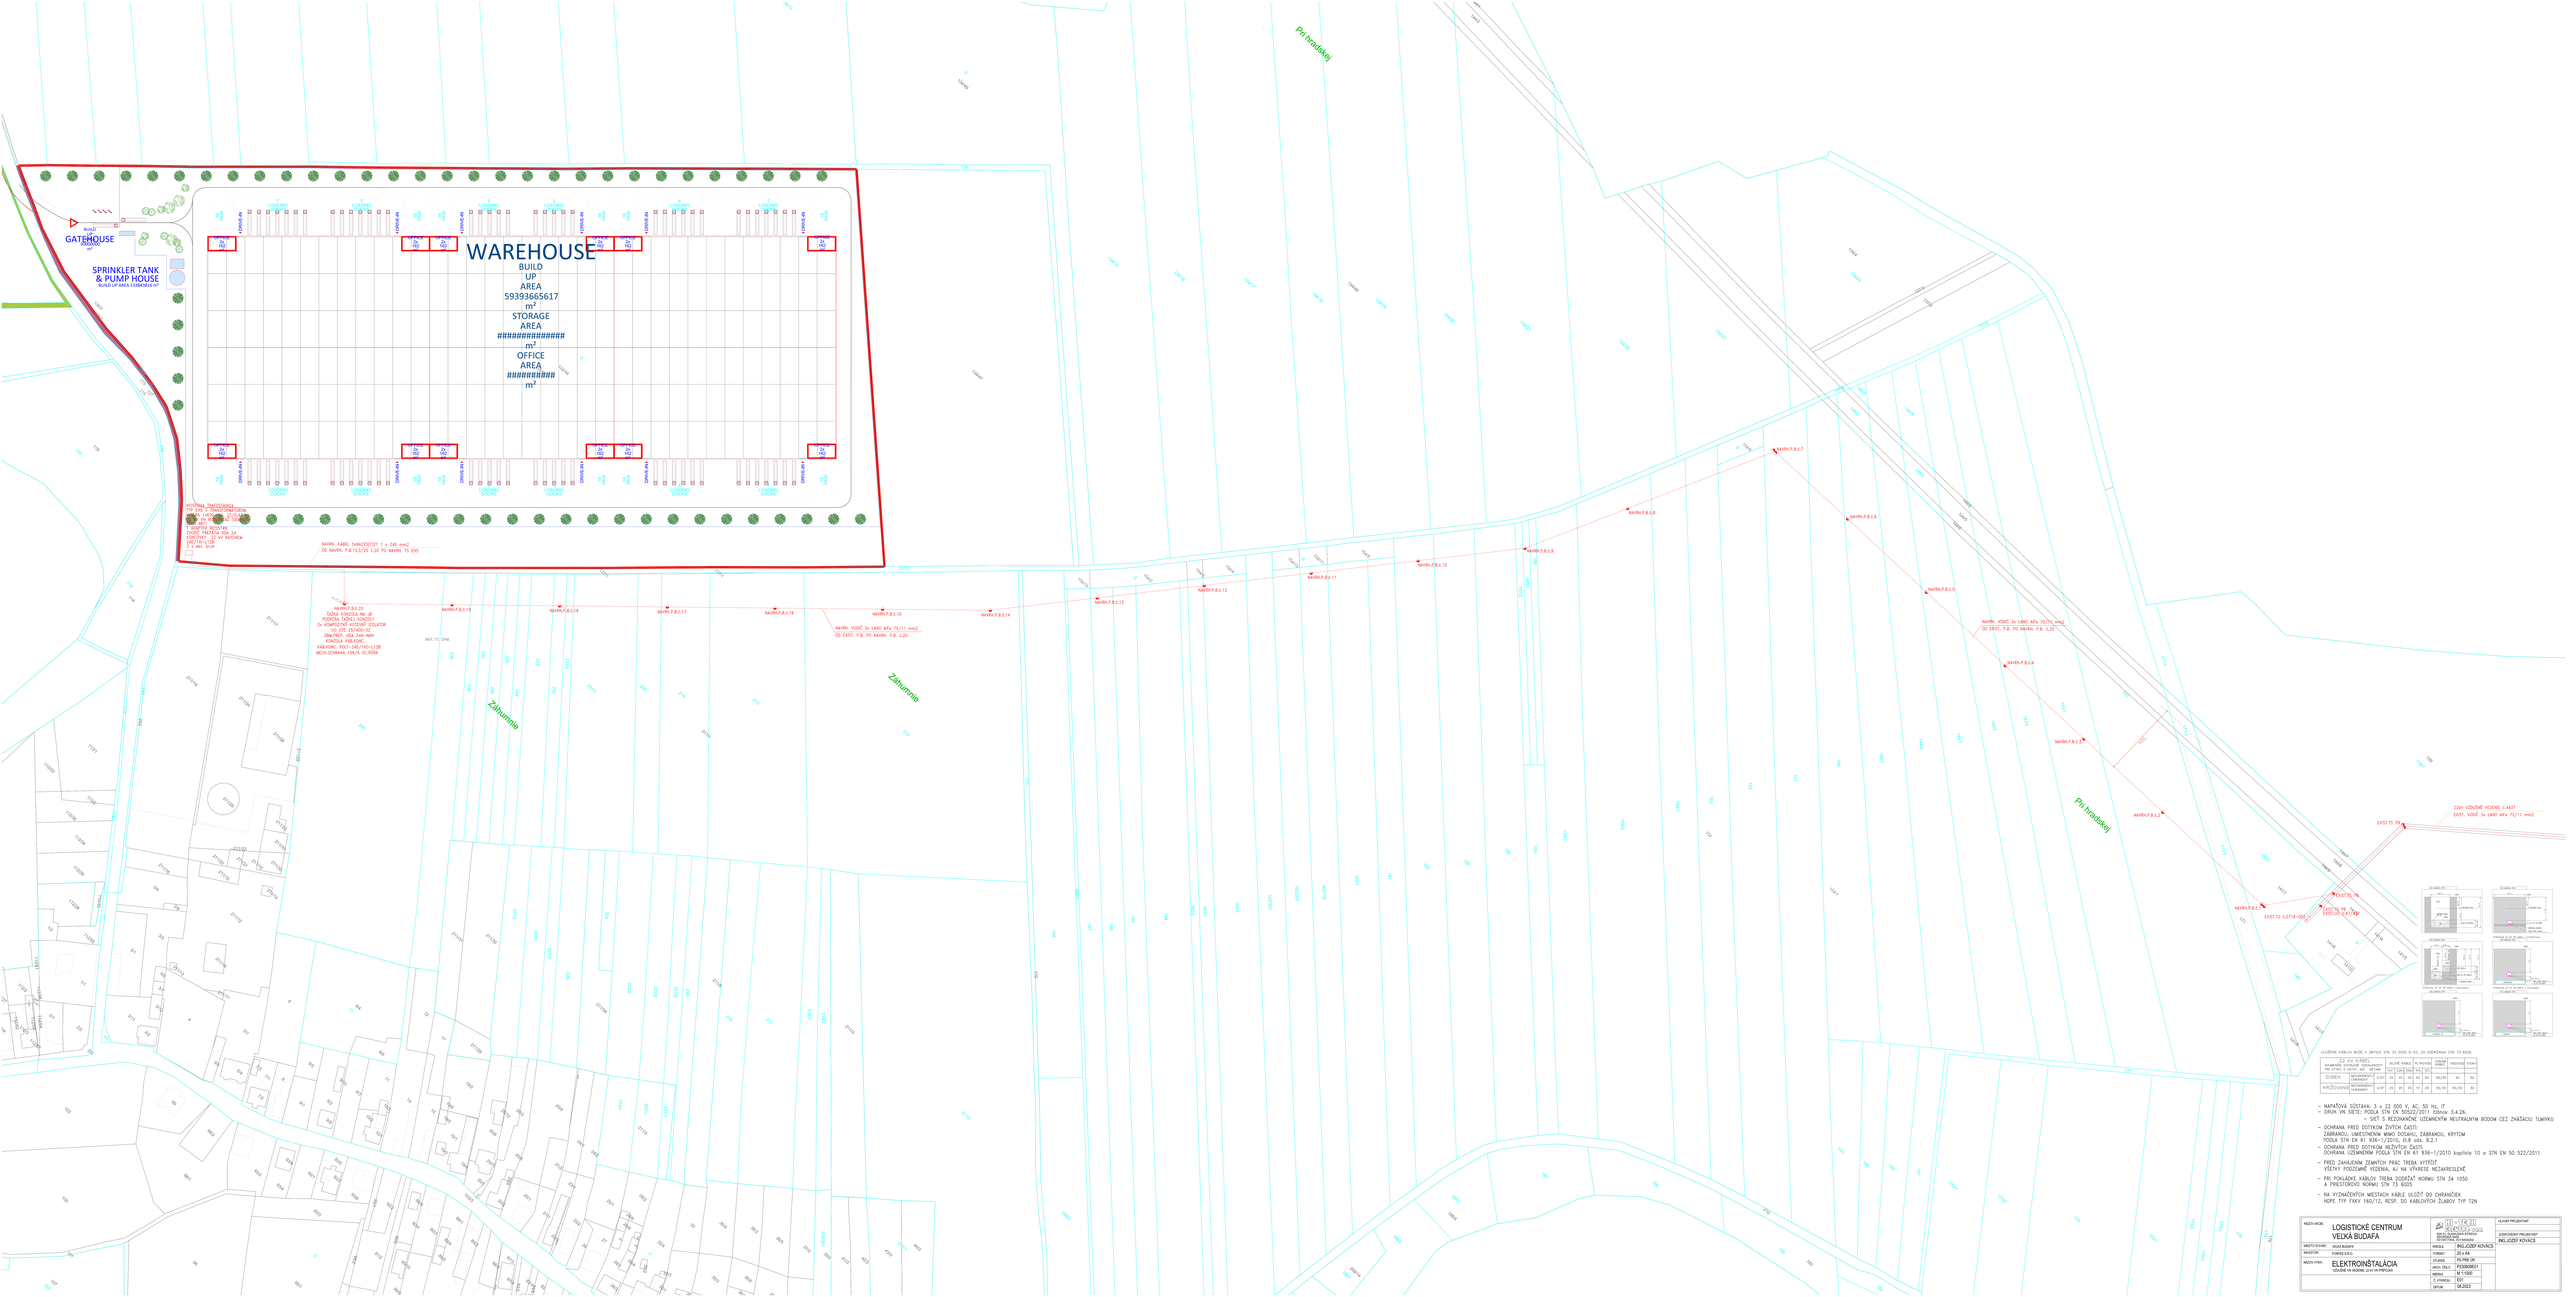

ULOŽENIE KÁBLOV BUDE V ZMYSLE STN 33 2000-5-52, 24 DOPĺŇAM STN 73 6005

22 kV KÁBEL NA MERIE SVODOVÉ VÝBOJKY		BUDE KÁBEL				TV PRIAMO	TV PRIAMO	VODOVOD	CSM-T
		1x	2x	3x	4x	1x	2x		
ULOŽENIE	ZEMNÝM ZÁKOPOM	0,90	0,9	1,0	1,0	0,9	0,9	0,9	1,0
	ZEMNÝM ZÁKOPOM	0,90	0,9	1,0	1,0	0,9	0,9	0,9	1,0
MIN.ZIAVNOSŤ	ZEMNÝM ZÁKOPOM	0,14	0,1	0,1	0,1	0,1	0,1	0,1	0,1

- NAPÄŤOVÁ SÚSTAVA: 3 x 22 000 V, AC, 50 Hz, IT
- DRUH VN SIETE: PODĽA STN EN 50522/2011 Obrázok 3.4.26.
  - SIEŤ S IZOLOVANÝM ÚZEMNÍCKYM NEUTRÁLNYM BODOM CEZ ZNÁŠACIU TLMIVKU
- OCHRANA PRED DOTYKOM ŽIVÝCH ČASTÍ:
  ZÁBRANOU, OMEDZENÝM ANKO DOSAHU, ZÁBRANOU, KRYTOM
  PODĽA STN EN 61 936-1/2010, Sk8 ods. 8.2.1
- OCHRANA PRED DOTYKOM NEŽIVÝCH ČASTÍ:
  OCHRANA ÚZEMNENÍM PODĽA STN EN 61 936-1/2010 kapitola 10 a STN EN 50 522/2011
- PRED ZAHLÁDENÍM ZEMNÝCH PRÁC TREBA VYTIŽIŤ
  VŠETKY PODZEMNÉ VEDENIA, ALI NA VÝKRESE NEZAKRESLENÉ
- PRI POKLADKE KÁBLOV TREBA DODRŽAŤ NORMU STN 34 1050
  A PRESTOROVÚ NORMU STN 73 6005
- NA VYZNAČENÝCH MIESTACH KÁBLE ULOŽIŤ DO CHRÁNIČIEK
  HDPE TYP FXXX 160/12, RESP. DO KÁBLOVÝCH ŽLABOV TYP T2N

MIESTO STAVBY:	LOGISTICKÉ CENTRUM VEĽKÁ BUDAFA	ZMENA	HLAVNÝ PROJEKTANT
		01 / 14 / 21	
		01 / 07 / 21	
		01 / 04 / 21	
		REDIS SLOVAKIA STREDNÁ EUROPA, s.r.o. BUDAPEŠŤANSKÁ 1, 821 09 BRATISLAVA	ZODPOVEDNÝ PROJEKTANT
MIESTO STAVBY:	VEĽKÁ BUDAFA	VEDÚCI	ING.JÓZEF KOVÁCS
INVESTOR:	POWER S.R.O.	KONZ.	ING.JÓZEF KOVÁCS
		ZPRACOVAL	ZS-PRO, SR
NÁZOV VÝKR.:	ELEKTROINŠTALÁCIA VEDENIE VN NA BRÁNE 22 kV A PRÍPOJKA	ČÍSLO VÝKRESU	PD5000M001
		MERITKO	M 1:1000
		Č.VYKRESU	E01
		DÁTUM	08.2021